

**PROGRAMMA
CASARCH.**

Amministratore Unico
VINCENZO MANTUANO
Architetto d'Interni


AIPI
ASSOCIAZIONE ITALIANA
PROGETTISTI
IN ARCHITETTURA D'INTERNI

iscritto:
ADI
ASSOCIAZIONE
PER IL DISEGNO
INDUSTRIALE
*Design di arredo
Architettura di interni ed esterni
Programmazione edilizia*

**COMUNE DI FALERNA
PROV. DI CATANZARO**

DITTA:		COMUNE DI FALERNA		
PROGETTO:		MANUTENZIONE STRAORDINARIA PER LA RISTRUTTURAZIONE IL MIGLIORAMENTO SISMICO E RISANAMENTO CONSERVATIVO DEL FABBRICATO DETTO "TORRE DELL'OROLOGIO" (SITO ALL'INTERNO DEL CASTELLO NORMANNO), UBICATO NELLA FRAZIONE DI CASTIGLIONE MARITTIMO, VIA LARGO CASTELLO - FALERNA CZ.		
ELABORATI:		PLANIMETRIA SICUREZZA CANTIERE - D.L.81/2008		
TAV. N°:	4/A	PROGETTO ESECUTIVO		
DATA:	24-11-'12	PROGETTISTA E DIRETTORE DEI LAVORI	PROGETTISTA CALCOLATORE	PROGETTISTA
EVENTUALE COLLABORATORE				
SPAZIO PER TIMBRI E APPROVAZIONI:				

PLANIMETRIA DI CANTIERE - scala 1:500

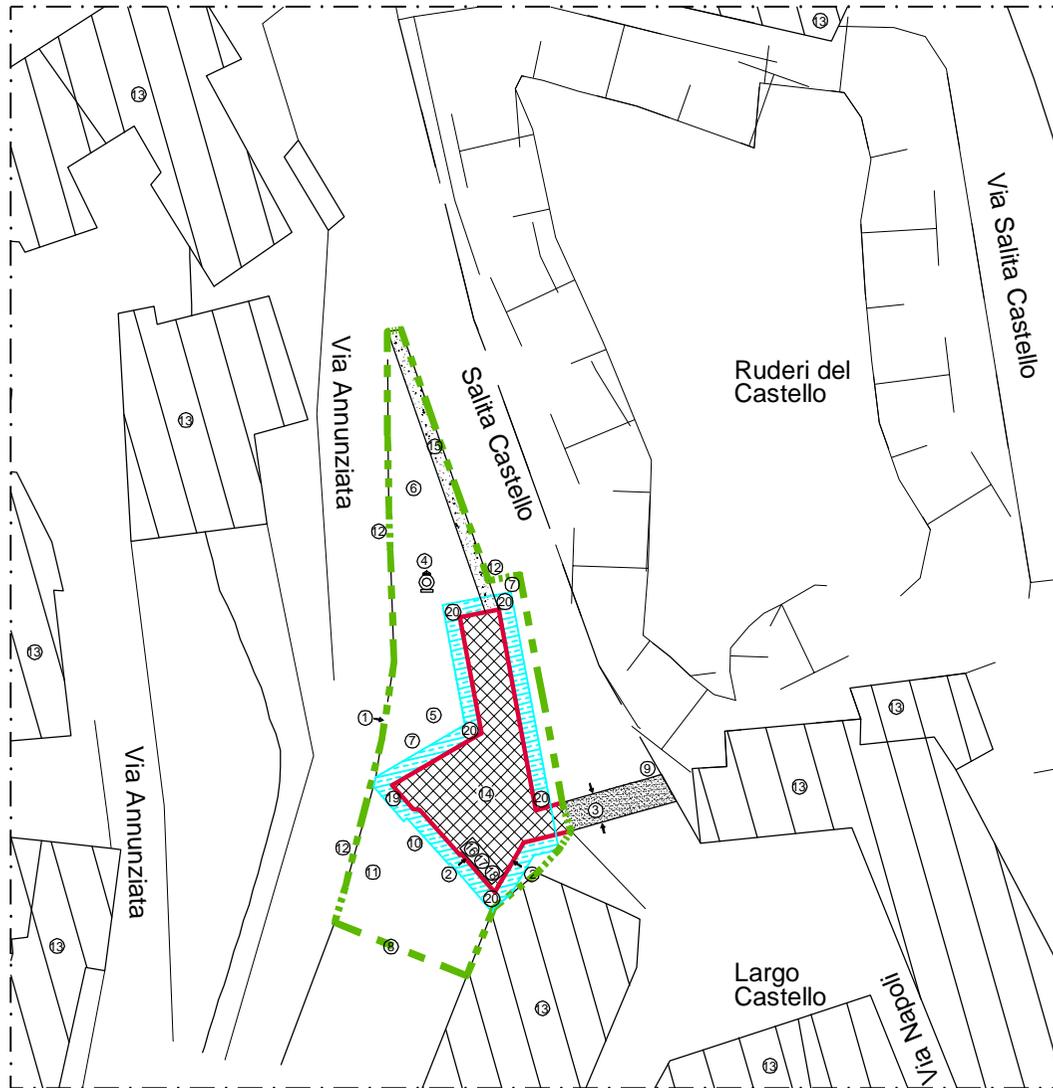

Legenda

- 1 Accesso pedonale al cantiere
- 2 Accesso all'edificio da ristrutturare
- 3 Arco con passaggio carrabile non interessato al restauro
- 4 Betoniera
- 5 zona sollevamento impasto
- 6 Deposito inerti
- 7 zona di carico e scarico merci
- 8 Staccionatura recinzione
- 9 Zona di approvvigionamento idrico
- 10 Canale di stoccaggio detriti
- 11 Stoccaggio detriti
- 12 Strada carrabile per carico e scarico merci
- 13 Costruzioni private limitrofe al cantiere
- 14 Manufatto architettonico oggetto del restauro
- 15 Muro di contenimento non interessato al restauro
- 16 Quadro elettrico
- 17 Cassetta P.S.
- 18 Estintore
- 19 Messa a Terra
- 20 Proiezione a terra del ponteggio